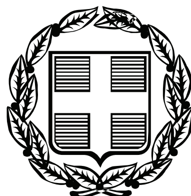


ΕΦΗΜΕΡΙΣ ΤΗΣ ΚΥΒΕΡΝΗΣΕΩΣ

ΤΗΣ ΕΛΛΗΝΙΚΗΣ ΔΗΜΟΚΡΑΤΙΑΣ

ΤΕΥΧΟΣ ΑΝΑΓΚΑΣΤΙΚΩΝ ΑΠΑΛΛΟΤΡΙΩΣΕΩΝ ΚΑΙ ΠΟΛΕΟΔΟΜΙΚΩΝ ΘΕΜΑΤΩΝ **Αρ. Φύλλου 205**

14 Ιουνίου 2012

ΠΕΡΙΕΧΟΜΕΝΑ

ΑΠΟΦΑΣΕΙΣ

ΑΠΟΦΑΣΕΙΣ

Αριθμ. ΥΠΠΟΤ/ΓΔΑΠΚ/ΑΡΧ/Α1/Φ26/41549/2082 (1)

Έγκριση κήρυξης-οριοθέτησης του αρχαιολογικού χώρου στο λόφο «Πανί», Δήμου Αλίμου, Περιφέρειας Αττικής.

Η ΥΠΟΥΡΓΟΣ ΠΟΛΙΤΙΣΜΟΥ ΚΑΙ ΤΟΥΡΙΣΜΟΥ

Έχοντας υπόψη:

1. Το Π.Δ. 186/2009 (ΦΕΚ 213/Α/7.10.2009) «Συγχώνευση των Υπουργείων Πολιτισμού και Τουριστικής Ανάπτυξης».
2. Το Π.Δ. 71/2012 (ΦΕΚ 124/Α/17.05.2012) «Διορισμός Υπουργών».
3. Την ΥΠΠΟ/ΓΝΟΣ/49610/28.11.1990 (ΦΕΚ 743/Β/29.11.1990) «Εξαίρεση από τον περιορισμό των τριών υπογραφών».
4. Τις διατάξεις του αρ. 12 του Ν. 3028/2002 (ΦΕΚ 153/Α/28-06-2002) «Για την προστασία των Αρχαιοτήτων και εν γένει της Πολιτιστικής Κληρονομιάς».
5. Τις διατάξεις του Π.Δ. 191/03 (ΦΕΚ 146/τ.Α΄/13.06.2003) Περί Οργανισμού του ΥΠΠΟ.
6. Την ΥΠΠΟ/ΔΟΕΠΥ/ΤΟΠΥΝΕ/14/3698/20.01.2004 ΥΑ (ΦΕΚ 70/Β/20.01.2004) «Οργάνωση και λειτουργία των Συμβουλίων του ν. 3028/2002 στο Υπουργείο Πολιτισμού».
7. Το υπ' αρ. πρωτ. ΥΠΠΟΤ/ΔΤφΚ/2507πε/195/26.04.2012 έγγραφο της Διεύθυνσης Τοπογραφήσεων Φωτογραμμετρίας και Κτηματολογίου.
8. Την ομόφωνη γνωμοδότηση του Κεντρικού Αρχαιολογικού Συμβουλίου, όπως αυτή διατυπώθηκε στην υπ' αρ. 3/31.01.2012 Συνεδρία του, αποφασίζουμε:

Την κήρυξη και οριοθέτηση του αρχαιολογικού χώρου στο λόφο «Πανί», Δήμου Αλίμου, Περιφέρειας Αττικής (Ο.Τ. Γ 570 και Γ 574), το όριο του οποίου συμπίπτει με τον θεσμοθετημένο κοινόχρηστο χώρο πρασίνου του Γενικού Πολεοδομικού Σχεδίου του Δήμου Αλίμου (ΦΕΚ 618/Δ/1990), για λόγους προστασίας των αρχιτεκτονικών καταλοίπων των προϊστορικών χρόνων, του λατομείου της κλασικής εποχής και των οικιστικών καταλοίπων των μεσοβυζαντινών χρόνων, που βρίσκονται σε αυτόν. Τα συγκεκριμένα όρια σημειώνονται στο συνημμένο τοπογραφικό διάγραμμα και τον πίνακα συντεταγμένων και ορίζονται από τα σημεία 1, 2, 3 ... 38, 39, 40, 1.

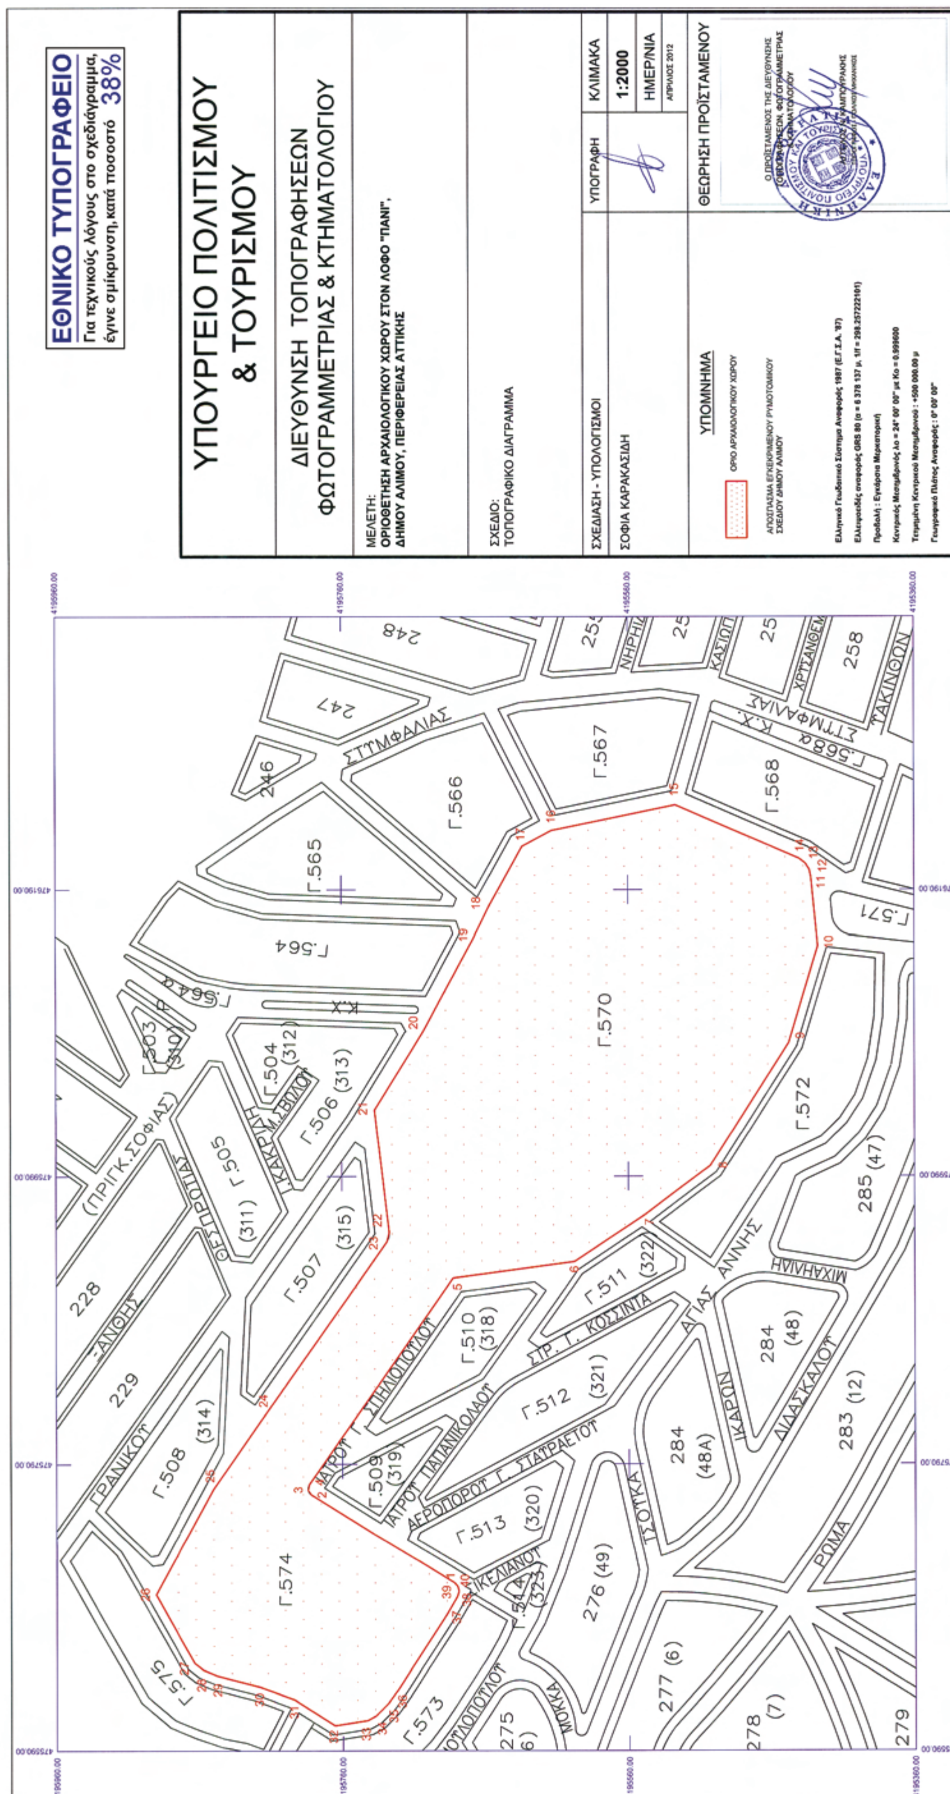
Από τις διατάξεις της παρούσας απόφασης δεν προκύπτει δαπάνη σε βάρος του Κρατικού Προϋπολογισμού.

Η απόφαση αυτή να δημοσιευθεί στην Εφημερίδα της Κυβερνήσεως.

Αθήνα, 11 Ιουνίου 2012

Η ΥΠΟΥΡΓΟΣ

ΤΑΤΙΑΝΑ ΚΑΡΑΠΑΝΑΓΙΩΤΗ


ΕΘΝΙΚΟ ΤΥΠΟΓΡΑΦΕΙΟ
Για τεχνικούς λόγους στο σχεδιάγραμμα, έγινε σμίκρυνση, κατά ποσοστό 38%
ΥΠΟΥΡΓΕΙΟ ΠΟΛΙΤΙΣΜΟΥ & ΤΟΥΡΙΣΜΟΥ
ΔΙΕΥΘΥΝΣΗ ΤΟΠΟΓΡΑΦΗΣΕΩΝ ΦΩΤΟΓΡΑΜΜΕΤΡΙΑΣ & ΚΤΗΜΑΤΟΛΟΓΙΟΥ
ΜΕΛΕΤΗ:
ΟΡΙΟΘΕΤΗΣΗ ΑΡΧΑΙΟΛΟΓΙΚΟΥ ΧΩΡΟΥ ΣΤΟΝ ΛΟΦΟ "ΠΑΝΙ", ΔΗΜΟΥ ΑΛΙΜΟΥ, ΠΕΡΙΦΕΡΕΙΑΣ ΑΤΤΙΚΗΣ
ΣΧΕΔΙΟ:
ΤΟΠΟΓΡΑΦΙΚΟ ΔΙΑΓΡΑΜΜΑ
ΣΧΕΔΙΑΣΗ - ΥΠΟΛΟΓΙΣΜΟΙ
ΣΟΦΙΑ ΚΑΡΑΚΑΣΙΔΗ
ΥΠΟΓΡΑΦΗ
ΚΛΙΜΑΚΑ
1:2000
ΗΜΕΡ/ΝΙΑ
ΑΠΡΙΛΙΟΣ 2012
ΥΠΟΜΝΗΜΑ
ΟΡΙΟ ΑΡΧΑΙΟΛΟΓΙΚΟΥ ΧΩΡΟΥ
ΑΠΟΣΠΑΣΜΑ ΕΓΚΕΚΡΙΜΕΝΟΥ ΡΥΜΟΤΟΜΙΚΟΥ ΣΧΕΔΙΟΥ ΔΗΜΟΥ ΑΛΙΜΟΥ
ΘΕΩΡΗΣΗ ΠΡΟΪΣΤΑΜΕΝΟΥ
Γ.570
Γ.574
Γ.564
Γ.565
Γ.566
Γ.567
Γ.568
Γ.571
Γ.572
Γ.573
Γ.575
Γ.505
Γ.506 (313)
Γ.507 (315)
Γ.508 (314)
Γ.509 (319)
Γ.510 (318)
Γ.511 (322)
Γ.512 (321)
Γ.513 (320)
ΣΤΥΜΦΑΛΙΑΣ
ΠΡΙΓΚ. ΣΟΦΙΑΣ
ΘΕΣΠΡΩΤΙΑΣ
ΓΡΑΝΙΚΟΥ
ΣΤΡ. Γ. ΚΟΣΣΙΝΑ
ΑΓΙΑΣ ΑΝΝΗΣ
ΜΙΧΑΗΛΙΔΗ
ΙΚΑΡΩΝ
ΔΙΔΑΣΚΑΛΟΥ
ΡΩΜΑ
ΤΣΟΥΚΑ
ΜΟΚΚΑ
ΥΑΚΙΝΘΟΥ
ΧΡΥΣΑΝΘΕΜ
276 (49)
277 (6)
278 (7)
279
283 (12)
284 (48)
284 (48Α)
285 (47)
228
229
246
247
248
258

ΟΡΙΟΘΕΤΗΣΗ ΑΡΧΑΙΟΛΟΓΙΚΟΥ ΧΩΡΟΥ ΣΤΟΝ ΛΟΦΟ "ΠΑΝΙ"		
ΔΗΜΟΥ ΑΛΙΜΟΥ, ΠΕΡΙΦΕΡΕΙΑΣ ΑΤΤΙΚΗΣ		
ΚΣΤ' ΕΠΚΑ		
ΠΙΝΑΚΑΣ ΣΥΝΤΕΤΑΓΜΕΝΩΝ		
ΣΗΜΕΙΟ	ΣΥΝ/ΝΗ Χ [ΕΓΣΑ '87]	ΣΥΝ/ΝΗ Υ [ΕΓΣΑ '87]
1	475706.470	4195682.540
2	475768.570	4195781.880
3	475771.810	4195784.120
4	475775.660	4195783.310
5	475919.330	4195682.890
6	475930.590	4195597.950
7	475963.110	4195548.700
8	475997.170	4195503.080
9	476083.800	4195447.860
10	476150.800	4195427.430
11	476198.270	4195432.090
12	476203.570	4195433.180
13	476208.170	4195436.110
14	476211.390	4195440.420
15	476248.700	4195526.880
16	476231.100	4195613.420
17	476220.040	4195634.070
18	476179.850	4195656.580
19	476155.470	4195668.540
20	476092.350	4195702.740
21	476036.770	4195737.180
22	475950.880	4195727.130
23	475944.550	4195728.750
24	475825.200	4195813.330
25	475772.520	4195850.170
26	475698.350	4195890.650
27	475650.440	4195863.470
28	475645.830	4195857.530
29	475641.790	4195847.700
30	475634.100	4195817.880
31	475625.100	4195793.570
32	475607.440	4195765.650
33	475610.950	4195742.910
34	475614.160	4195737.120
35	475622.780	4195728.500
36	475632.550	4195721.280
37	475685.050	4195687.250
38	475696.970	4195680.210
39	475700.410	4195679.240
40	475703.870	4195680.100
1	475706.470	4195682.540

ΥΠΟΥΡΓΕΙΟ ΠΟΛΙΤΙΣΜΟΥ
ΚΑΙ ΤΟΥΡΙΣΜΟΥ
Δ/ΝΣΗ ΤΟΠΟΓΡΑΦΗΣΕΩΝ
ΦΩΤΟΓΡΑΜΜΕΤΡΙΑΣ & ΚΤΗΜΑΤΟΛΟΓΙΟΥ

Αρχ\κός χώρος Λόφου "Πανί", Δήμου Αλίμου

Αριθμ. ΥΠΠΟΤ/ΓΔΑΠΚ/ΑΡΧ/Α1/Φ43/51121/2575 (2)

Έγκριση αναοριοθέτησης του κηρυγμένου αρχαιολογικού χώρου Κάστρου Μακρακώμης, Δήμου Μακρακώμης, Περιφερειακής Ενότητας Φθιώτιδας, Περιφέρειας Στερεάς Ελλάδας.

Η ΥΠΟΥΡΓΟΣ ΠΟΛΙΤΙΣΜΟΥ ΚΑΙ ΤΟΥΡΙΣΜΟΥ

Έχοντας υπόψη:

1. Το άρθρο 90 του «Κώδικα Νομοθεσίας για την Κυβέρνηση και τα Κυβερνητικά Όργανα» που κυρώθηκε με το άρθρο πρώτο του Π.Δ. 63/2005 (Φ.Ε.Κ. 98/Α΄/22.4.2005).

2. Το Π.Δ. 191/2003 «Οργανισμός Υπουργείου Πολιτισμού» (ΦΕΚ. 146/Α΄/13-06-2003).

3. Την αριθμ. ΥΠΠΟ/ΓΝΟΣ/49610/28.11.1990 Κ.Υ.Α. «Εξαίρεση από τον περιορισμό των τριών υπογραφών» (ΦΕΚ 743/Β΄/29.11.1990).

4. Το Π.Δ. 186/2009 (ΦΕΚ 213/Α/7.10.2009) «Συγχώνευση των Υπουργείων Πολιτισμού και Τουριστικής Ανάπτυξης».

5. Το Π.Δ. 71/2012 (ΦΕΚ 124/Α/17.05.2012) «Διορισμός Υπουργών».

6. Τις διατάξεις του Ν.3028/2002 (άρθρο 12, παρ. 1) «Για την προστασία των Αρχαιοτήτων και εν γένει της Πολιτιστικής Κληρονομιάς» (ΦΕΚ 153/Α΄/28-6-2002).

7. Τις υπ' αριθμ. 8945/23.08.1963 (ΦΕΚ 389/Β/1963) και 1154/04.03.1964 (ΦΕΚ 91/Β/1964) Υ.Α. με τις οποίες κηρύχθηκε ως αρχαιολογικός χώρος η αρχαία πόλη της Μακρακώμης, Π.Ε. Φθιώτιδας.

8. Το υπ' αριθμ. ΥΠΠΟΤ/ΔΤΦΚ/13438/291/23.05.2012 έγγραφο της Δ/νσης Τοπογραφήσεων Φωτογραμμετρίας και Κτηματολογίου του ΥΠ.ΠΟ.Τ.

9. Την ομόφωνη γνωμοδότηση του Κεντρικού Αρχαιολογικού Συμβουλίου, όπως διατυπώθηκε στην αριθμ. 7/13.03.2012 Συνεδρία του, αποφασίζουμε:

Εγκρίνεται η αναοριοθέτηση του κηρυγμένου αρχαιολογικού χώρου Κάστρου Μακρακώμης, Δήμου Μακρακώμης, Περιφερειακής Ενότητας Φθιώτιδας, Περιφέρειας Στερεάς Ελλάδας, σύμφωνα με το συνημμένο χάρτη Γ.Υ.Σ. για την καλύτερη και αποτελεσματικότερη προστασία της Ακρόπολης (Κάστρου) και της αρχαίας πόλης της Μακρακώμης.

Η περιοχή που κηρύσσεται και οριοθετείται για την προστασία του ανωτέρω αρχαιολογικού χώρου, περικλείεται από την πολυγωνική γραμμή που ορίζεται συνολικά από τα σημεία 1,2,3...56,57,58... και 1 όπως αυτά σημειώνονται στο συνημμένο φύλλο χάρτη Γ.Υ.Σ. κλίμακας 1:5.000. Τα σημεία αντιστοιχούν σε ζεύγη συντεταγμένων, όπως προκύπτουν από το συνημμένο πίνακα.

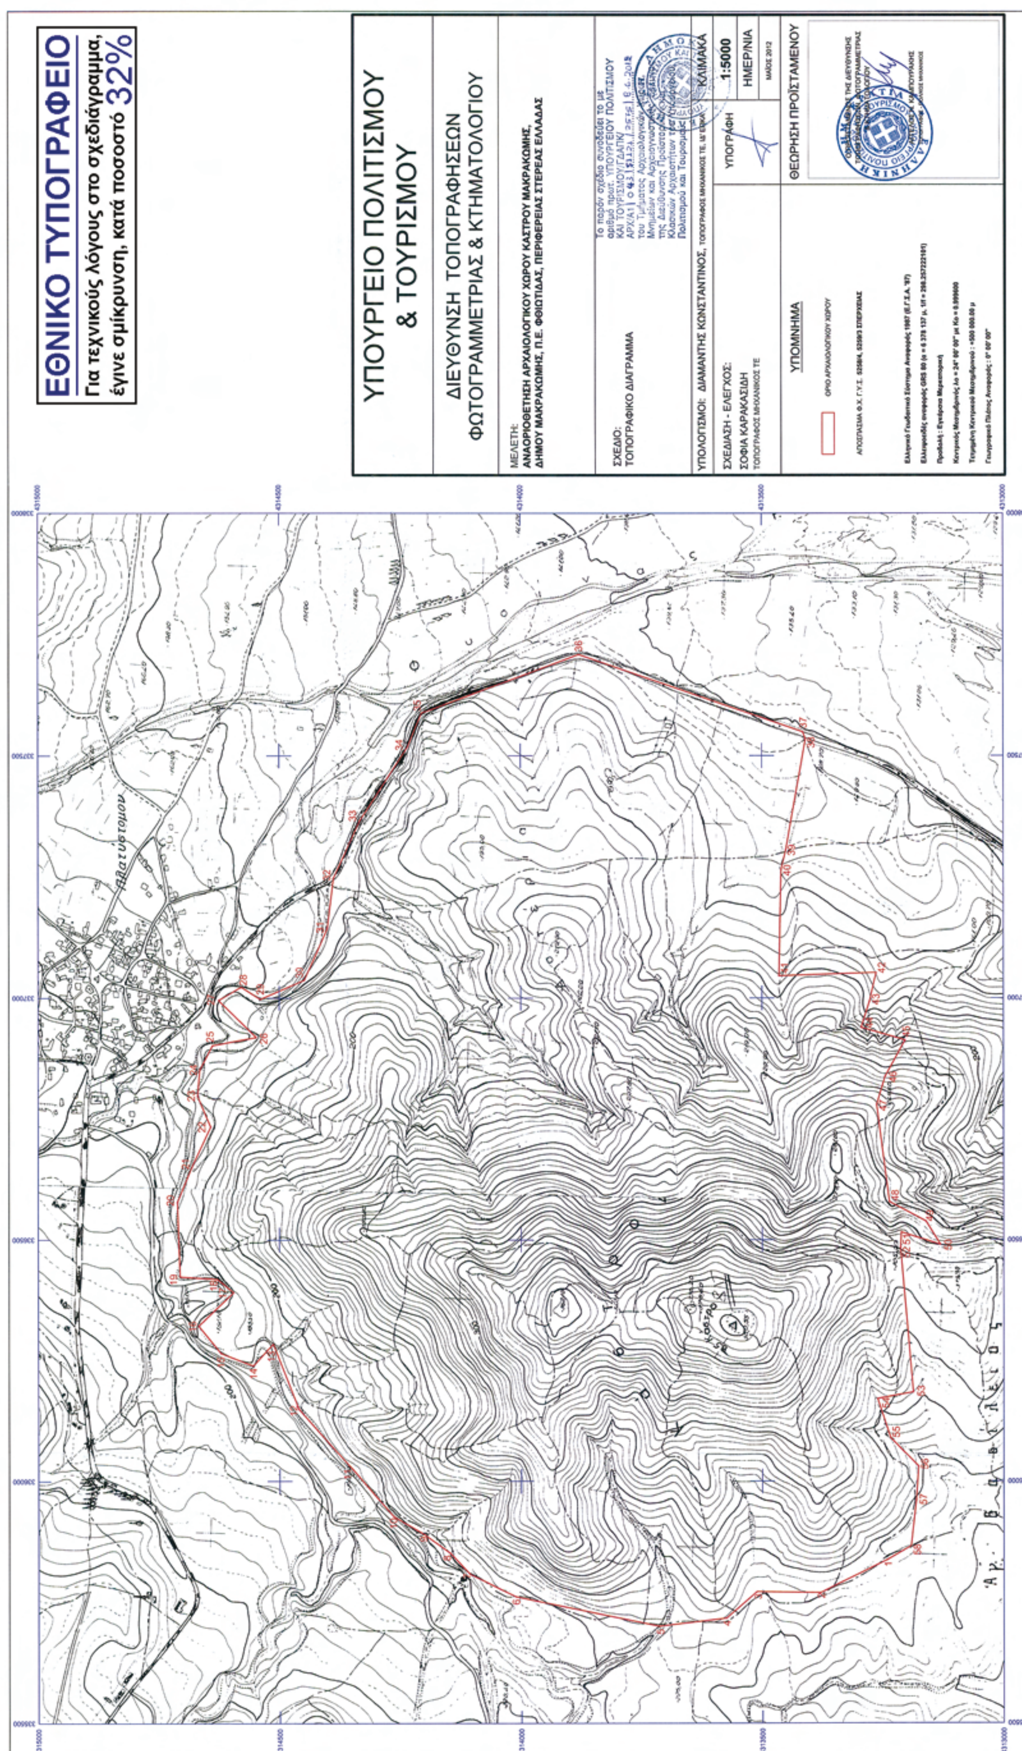
Από τις διατάξεις της παρούσας Απόφασης δεν προκαλείται δαπάνη σε βάρος του Δημοσίου.

Η απόφαση αυτή να δημοσιευθεί στην Εφημερίδα της Κυβερνήσεως.

Αθήνα, 8 Ιουνίου 2012

Η ΥΠΟΥΡΓΟΣ

ΤΑΤΙΑΝΑ ΚΑΡΑΠΑΝΑΓΙΩΤΗ


ΕΘΝΙΚΟ ΤΥΠΟΓΡΑΦΕΙΟ
Για τεχνικούς λόγους στο σχεδιάγραμμα, έγινε σμίκρυνση, κατά ποσοστό 32%
ΥΠΟΥΡΓΕΙΟ ΠΟΛΙΤΙΣΜΟΥ & ΤΟΥΡΙΣΜΟΥ
ΔΙΕΥΘΥΝΣΗ ΤΟΠΟΓΡΑΦΗΣΕΩΝ ΦΩΤΟΓΡΑΜΜΕΤΡΙΑΣ & ΚΤΗΜΑΤΟΛΟΓΙΟΥ
ΜΕΛΕΤΗ:
ΑΝΑΟΡΙΟΘΕΤΗΣΗ ΑΡΧΑΙΟΛΟΓΙΚΟΥ ΧΩΡΟΥ ΚΑΣΤΡΟΥ ΜΑΚΡΑΚΩΜΗΣ,
ΔΗΜΟΥ ΜΑΚΡΑΚΩΜΗΣ, Π.Ε. ΦΘΙΩΤΙΔΑΣ, ΠΕΡΙΦΕΡΕΙΑΣ ΣΤΕΡΕΑΣ ΕΛΛΑΔΑΣ
ΣΧΕΔΙΟ:
ΤΟΠΟΓΡΑΦΙΚΟ ΔΙΑΓΡΑΜΜΑ
ΥΠΟΛΟΓΙΣΜΟΙ: ΔΙΑΜΑΝΤΗΣ ΚΩΝΣΤΑΝΤΙΝΟΣ
ΣΧΕΔΙΑΣΗ - ΕΛΕΓΧΟΣ:
ΣΟΦΙΑ ΚΑΡΑΚΑΣΙΔΗ
ΚΛΙΜΑΚΑ
1:5000
ΗΜΕΡ/ΝΙΑ
ΥΠΟΓΡΑΦΗ
ΘΕΩΡΗΣΗ ΠΡΟΪΣΤΑΜΕΝΟΥ
ΥΠΟΜΝΗΜΑ
ΟΡΙΟ ΑΡΧΑΙΟΛΟΓΙΚΟΥ ΧΩΡΟΥ

ΑΝΑΟΡΙΟΘΕΤΗΣΗ ΑΡΧΑΙΟΛΟΓΙΚΟΥ ΧΩΡΟΥ ΚΑΣΤΡΟΥ ΜΑΚΡΑΚΩΜΗΣ				
Δ. ΜΑΚΡΑΚΩΜΗΣ, Π.Ε. ΦΘΙΩΤΙΔΑΣ, ΠΕΡΙΦΕΡΕΙΑΣ ΣΤΕΡΕΑΣ ΕΛΛΑΔΑΣ				
ΙΔ' ΕΠΚΑ				
ΠΙΝΑΚΑΣ ΣΥΝΤΕΤΑΓΜΕΝΩΝ				
ΣΗΜΕΙΟ	ΔΙΑΓΡΑΜΜΑ 1:5000	Φ.Χ. 1:50000	ΣΥΝ/ΝΗ Χ [ΕΓΣΑ '87]	ΣΥΝ/ΝΗ Υ [ΕΓΣΑ '87]
1	5258/4	ΣΠΕΡΧΕΙΑΣ	335837.448	4313241.235
2	5258/4	ΣΠΕΡΧΕΙΑΣ	335770.252	4313379.412
3	5258/4	ΣΠΕΡΧΕΙΑΣ	335772.360	4313511.642
4	5258/4	ΣΠΕΡΧΕΙΑΣ	335717.280	4313575.165
5	5258/4	ΣΠΕΡΧΕΙΑΣ	335700.716	4313714.340
6	5258/4	ΣΠΕΡΧΕΙΑΣ	335761.919	4314010.507
7	5258/4	ΣΠΕΡΧΕΙΑΣ	335808.340	4314106.142
8	5258/4	ΣΠΕΡΧΕΙΑΣ	335851.381	4314146.994
9	5258/4	ΣΠΕΡΧΕΙΑΣ	335890.659	4314200.762
10	5258/4	ΣΠΕΡΧΕΙΑΣ	335926.769	4314263.233
11	5258/4	ΣΠΕΡΧΕΙΑΣ	336024.471	4314348.037
12	5258/4	ΣΠΕΡΧΕΙΑΣ	336150.715	4314460.059
13	5258/4	ΣΠΕΡΧΕΙΑΣ	336285.308	4314513.139
14	5258/4	ΣΠΕΡΧΕΙΑΣ	336240.137	4314554.386
15	5258/4	ΣΠΕΡΧΕΙΑΣ	336265.748	4314620.704
16	5258/4	ΣΠΕΡΧΕΙΑΣ	336322.393	4314667.304
17	5258/4	ΣΠΕΡΧΕΙΑΣ	336391.731	4314594.685
18	5258/4	ΣΠΕΡΧΕΙΑΣ	336419.101	4314628.107
19	5258/4	ΣΠΕΡΧΕΙΑΣ	336423.941	4314705.651
20	5258/4	ΣΠΕΡΧΕΙΑΣ	336577.164	4314711.225
21	5259/3	ΣΠΕΡΧΕΙΑΣ	336650.232	4314681.279
22	5259/3	ΣΠΕΡΧΕΙΑΣ	336733.821	4314642.007
23	5259/3	ΣΠΕΡΧΕΙΑΣ	336797.730	4314669.125
24	5259/3	ΣΠΕΡΧΕΙΑΣ	336851.068	4314664.611
25	5259/3	ΣΠΕΡΧΕΙΑΣ	336901.840	4314638.265
26	5259/3	ΣΠΕΡΧΕΙΑΣ	336918.804	4314547.545
27	5259/3	ΣΠΕΡΧΕΙΑΣ	336995.565	4314625.515
28	5259/3	ΣΠΕΡΧΕΙΑΣ	337023.106	4314578.774
29	5259/3	ΣΠΕΡΧΕΙΑΣ	336997.656	4314539.029
30	5259/3	ΣΠΕΡΧΕΙΑΣ	337037.341	4314448.126
31	5259/3	ΣΠΕΡΧΕΙΑΣ	337144.878	4314400.329
32	5259/3	ΣΠΕΡΧΕΙΑΣ	337246.389	4314387.790
33	5259/3	ΣΠΕΡΧΕΙΑΣ	337365.661	4314332.158
34	5259/3	ΣΠΕΡΧΕΙΑΣ	337518.278	4314233.382
35	5259/3	ΣΠΕΡΧΕΙΑΣ	337587.637	4314204.730
36	5259/3	ΣΠΕΡΧΕΙΑΣ	337709.162	4313879.333
37	5259/3	ΣΠΕΡΧΕΙΑΣ	337548.753	4313414.945
38	5259/3	ΣΠΕΡΧΕΙΑΣ	337533.616	4313409.762
39	5259/3	ΣΠΕΡΧΕΙΑΣ	337304.776	4313450.696

Αρχ\κός χώρος Κάστρου Μακρακώμης, ΙΔ' ΕΠΚΑ

ΥΠΟΥΡΓΕΙΟ ΠΟΛΙΤΙΣΜΟΥ
ΚΑΙ ΤΟΥΡΙΣΜΟΥ
Δ/ΝΣΗ ΤΟΠΟΓΡΑΦΗΣΕΩΝ
ΦΩΤΟΓΡΑΜΜΕΤΡΙΑΣ & ΚΤΗΜΑΤΟΛΟΓΙΟΥ

40	5259/3	ΣΠΕΡΧΕΙΑΣ	337264.619	4313460.402
41	5259/3	ΣΠΕΡΧΕΙΑΣ	337046.067	4313464.968
42	5259/3	ΣΠΕΡΧΕΙΑΣ	337052.843	4313263.796
43	5259/3	ΣΠΕΡΧΕΙΑΣ	336992.823	4313277.337
44	5259/3	ΣΠΕΡΧΕΙΑΣ	336938.612	4313294.746
45	5259/3	ΣΠΕΡΧΕΙΑΣ	336912.474	4313203.832
46	5259/3	ΣΠΕΡΧΕΙΑΣ	336836.965	4313245.420
47	5259/3	ΣΠΕΡΧΕΙΑΣ	336779.756	4313262.682
48	5259/3	ΣΠΕΡΧΕΙΑΣ	336577.663	4313236.499
49	5258/4	ΣΠΕΡΧΕΙΑΣ	336537.740	4313161.129
50	5258/4	ΣΠΕΡΧΕΙΑΣ	336490.305	4313131.147
51	5258/4	ΣΠΕΡΧΕΙΑΣ	336515.394	4313212.041
52	5258/4	ΣΠΕΡΧΕΙΑΣ	336483.972	4313213.759
53	5258/4	ΣΠΕΡΧΕΙΑΣ	336185.180	4313187.364
54	5258/4	ΣΠΕΡΧΕΙΑΣ	336171.609	4313261.258
55	5258/4	ΣΠΕΡΧΕΙΑΣ	336090.862	4313234.141
56	5258/4	ΣΠΕΡΧΕΙΑΣ	336031.150	4313176.518
57	5258/4	ΣΠΕΡΧΕΙΑΣ	335961.599	4313181.308
58	5258/4	ΣΠΕΡΧΕΙΑΣ	335865.935	4313192.323
1	5258/4	ΣΠΕΡΧΕΙΑΣ	335837.448	4313241.235

ΥΠΟΥΡΓΕΙΟ ΠΟΛΙΤΙΣΜΟΥ
ΚΑΙ ΤΟΥΡΙΣΜΟΥ
Δ/ΝΣΗ ΤΟΠΟΓΡΑΦΗΣΕΩΝ
ΦΩΤΟΓΡΑΜΜΕΤΡΙΑΣ & ΚΤΗΜΑΤΟΛΟΓΙΟΥ

Το παρόν σχέδιο συνοδεύει το με αριθμό πρωτ. ΥΠΟΥΡΓΕΙΟΥ ΠΟΛΙΤΙΣΜΟΥ ΚΑΙ ΤΟΥΡΙΣΜΟΥ/ΓΔΑΠΚ/ ΑΡΧ/Α1/Φ43/51121/2575/8.6.2012 του Τμήματος Αρχαιολογικών Χώρων, Μνημείων και Αρχαιογνωστικής Έρευνας της Διεύθυνσης Προϊστορικών και Κλασικών Αρχαιοτήτων του Υπουργείου Πολιτισμού και Τουρισμού.



Αρχ\κός χώρος Κάστρου Μακρακώμης, ΙΔ' ΕΠΚΑ

ΕΘΝΙΚΟ ΤΥΠΟΓΡΑΦΕΙΟ

ΕΦΗΜΕΡΙΣ ΤΗΣ ΚΥΒΕΡΝΗΣΕΩΣ

ΤΙΜΗ ΠΩΛΗΣΗΣ ΦΥΛΛΩΝ ΤΗΣ ΕΦΗΜΕΡΙΔΑΣ ΤΗΣ ΚΥΒΕΡΝΗΣΕΩΣ

Σε έντυπη μορφή:

- Για τα Φ.Ε.Κ. από 1 έως 16 σελίδες σε 1 € προσαυξανόμενη κατά 0,20 € για κάθε επιπλέον οκτασέλιδο ή μέρος αυτού.
- Για τα φωτοαντίγραφα Φ.Ε.Κ. σε 0,15 € ανά σελίδα.

Σε μορφή DVD/CD:

Τεύχος	Ετήσια έκδοση	Τριμηνιαία έκδοση	Μηνιαία έκδοση
Α΄	150 €	40 €	15 €
Β΄	300 €	80 €	30 €
Γ΄	50 €	-	-
Υ.Ο.Δ.Δ.	50 €	-	-
Δ΄	110 €	30 €	-

Τεύχος	Ετήσια έκδοση	Τριμηνιαία έκδοση	Μηνιαία έκδοση
Α.Α.Π.	110 €	30 €	-
Ε.Β.Ι.	100 €	-	-
Α.Ε.Δ.	5 €	-	-
Δ.Δ.Σ.	200 €	-	20 €
Α.Ε.-Ε.Π.Ε.	-	-	100 €

- Η τιμή πώλησης μεμονωμένων Φ.Ε.Κ. σε μορφή cd-rom από εκείνα που διατίθενται σε ψηφιακή μορφή και μέχρι 100 σελίδες, σε 5 € προσαυξανόμενη κατά 1 € ανά 50 σελίδες.

ΕΤΗΣΙΕΣ ΣΥΝΔΡΟΜΕΣ Φ.Ε.Κ.

Τεύχος	Έντυπη μορφή
Α΄	225 €
Β΄	320 €
Γ΄	65 €
Υ.Ο.Δ.Δ.	65 €

Τεύχος	Έντυπη μορφή
Δ΄	160 €
Α.Α.Π.	160 €
Ε.Β.Ι.	65 €
Α.Ε.Δ.	10 €

Τεύχος	Έντυπη μορφή
Α.Ε.-Ε.Π.Ε.	2.250 €
Δ.Δ.Σ.	225 €
Α.Σ.Ε.Π.	70 €
Ο.Π.Κ.	-

- Το τεύχος Α.Σ.Ε.Π. (έντυπη μορφή) θα αποστέλλεται σε συνδρομητές ταχυδρομικά, με την επιβάρυνση των 70 €, ποσό το οποίο αφορά τα ταχυδρομικά έξοδα.

- Η καταβολή γίνεται σε όλες τις Δημόσιες Οικονομικές Υπηρεσίες (Δ.Ο.Υ.). Το πρωτότυπο διπλότυπο (έγγραφο αριθμ. πρωτ. 9067/28.2.2005 2η Υπηρεσία Επιτρόπου Ελεγκτικού Συνεδρίου) με φροντίδα των ενδιαφερομένων, πρέπει να αποστέλλεται ή να κατατίθεται στο Εθνικό Τυπογραφείο (Καποδιστρίου 34, Τ.Κ. 104 32 Αθήνα).
- Σημειώνεται ότι φωτοαντίγραφα διπλοτύπων, ταχυδρομικές Επιταγές για την εξόφληση της συνδρομής, δεν γίνονται δεκτά και θα επιστρέφονται.
- Οι οργανισμοί τοπικής αυτοδιοίκησης, τα νομικά πρόσωπα δημοσίου δικαίου, τα μέλη της Ένωσης Ιδιοκτητών Ημερησίου Τύπου Αθηνών και Επαρχίας, οι τηλεοπτικοί και ραδιοφωνικοί σταθμοί, η Ε.Σ.Η.Ε.Α, τα τριτοβάθμια συνδικαλιστικά όργανα και οι τριτοβάθμιες επαγγελματικές ενώσεις δικαιούνται έκπτωσης πενήντα τοις εκατό (50%) επί της ετήσιας συνδρομής.
- Το ποσό υπέρ ΤΑ.Π.Ε.Τ. (5% επί του ποσού συνδρομής), καταβάλλεται ολόκληρο (Κ.Α.Ε. 3512) και υπολογίζεται πριν την έκπτωση.
- Στην Ταχυδρομική συνδρομή του τεύχους Α.Σ.Ε.Π. δεν γίνεται έκπτωση.

Πληροφορίες για δημοσιεύματα που καταχωρίζονται στα Φ.Ε.Κ. στο τηλ.: 210 5279000.
Φωτοαντίγραφα παλαιών Φ.Ε.Κ.: τηλ.: 210 8220885.

Τα φύλλα όλων των τευχών της Εφημερίδας της Κυβερνήσεως διατίθενται δωρεάν σε ηλεκτρονική μορφή από την ιστοσελίδα του Εθνικού Τυπογραφείου (www.et.gr)

Ηλεκτρονική Διεύθυνση: http://www.et.gr - e-mail: webmaster.et@et.gr

ΟΙ ΥΠΗΡΕΣΙΕΣ ΕΞΥΠΗΡΕΤΗΣΗΣ ΠΟΛΙΤΩΝ ΛΕΙΤΟΥΡΓΟΥΝ ΚΑΘΗΜΕΡΙΝΑ ΑΠΟ 08:00 ΜΕΧΡΙ 13:30



ΑΠΟ ΤΟ ΕΘΝΙΚΟ ΤΥΠΟΓΡΑΦΕΙΟ
ΚΑΠΟΔΙΣΤΡΙΟΥ 34 * ΑΘΗΝΑ 104 32 * ΤΗΛ. 210 52 79 000 * FAX 210 52 21 004